



VARIANTE GENERALE
PIANO REGOLATORE GENERALE

Il Sindaco
ALBERTO BAMBINI

Il Segretario
DOTT. FRANCO COLONNELLI

Adozione - Consiglio Comunale n. 20 del 12/04/2006
Approvazione - D.G.R. n°535 del 26/11/2010 Sup. Ord. n.4 del BUR n.2 del 14/01/2011

scala: **1:5000**

VARIANTE GENERALE AL P.R.G.
Zonizzazione quadrante 5-03
Capoluogo Est

15

PROGETTISTA
Luca Melappioni
Architetto
Ordine degli Architetti P.P.C. di Ancona n° 823.
Via Val Brembana 13 - Roma - Tel. 338711021
E-mail: studiome@melappioni.com



CONSULENTE BOTANICO:
Dott. Gioacchino Sansoni

CONSULENTE GEOLOGICO:
Dott. Geol. Davide Fusi
Dott. Geol. Gianpaolo Bruti
Dott. Geol. Sandro Tamantini

DISEGNATORE
Sig. Alfonso Crudo



TAGLIO FOGLI PRG 1:5.000

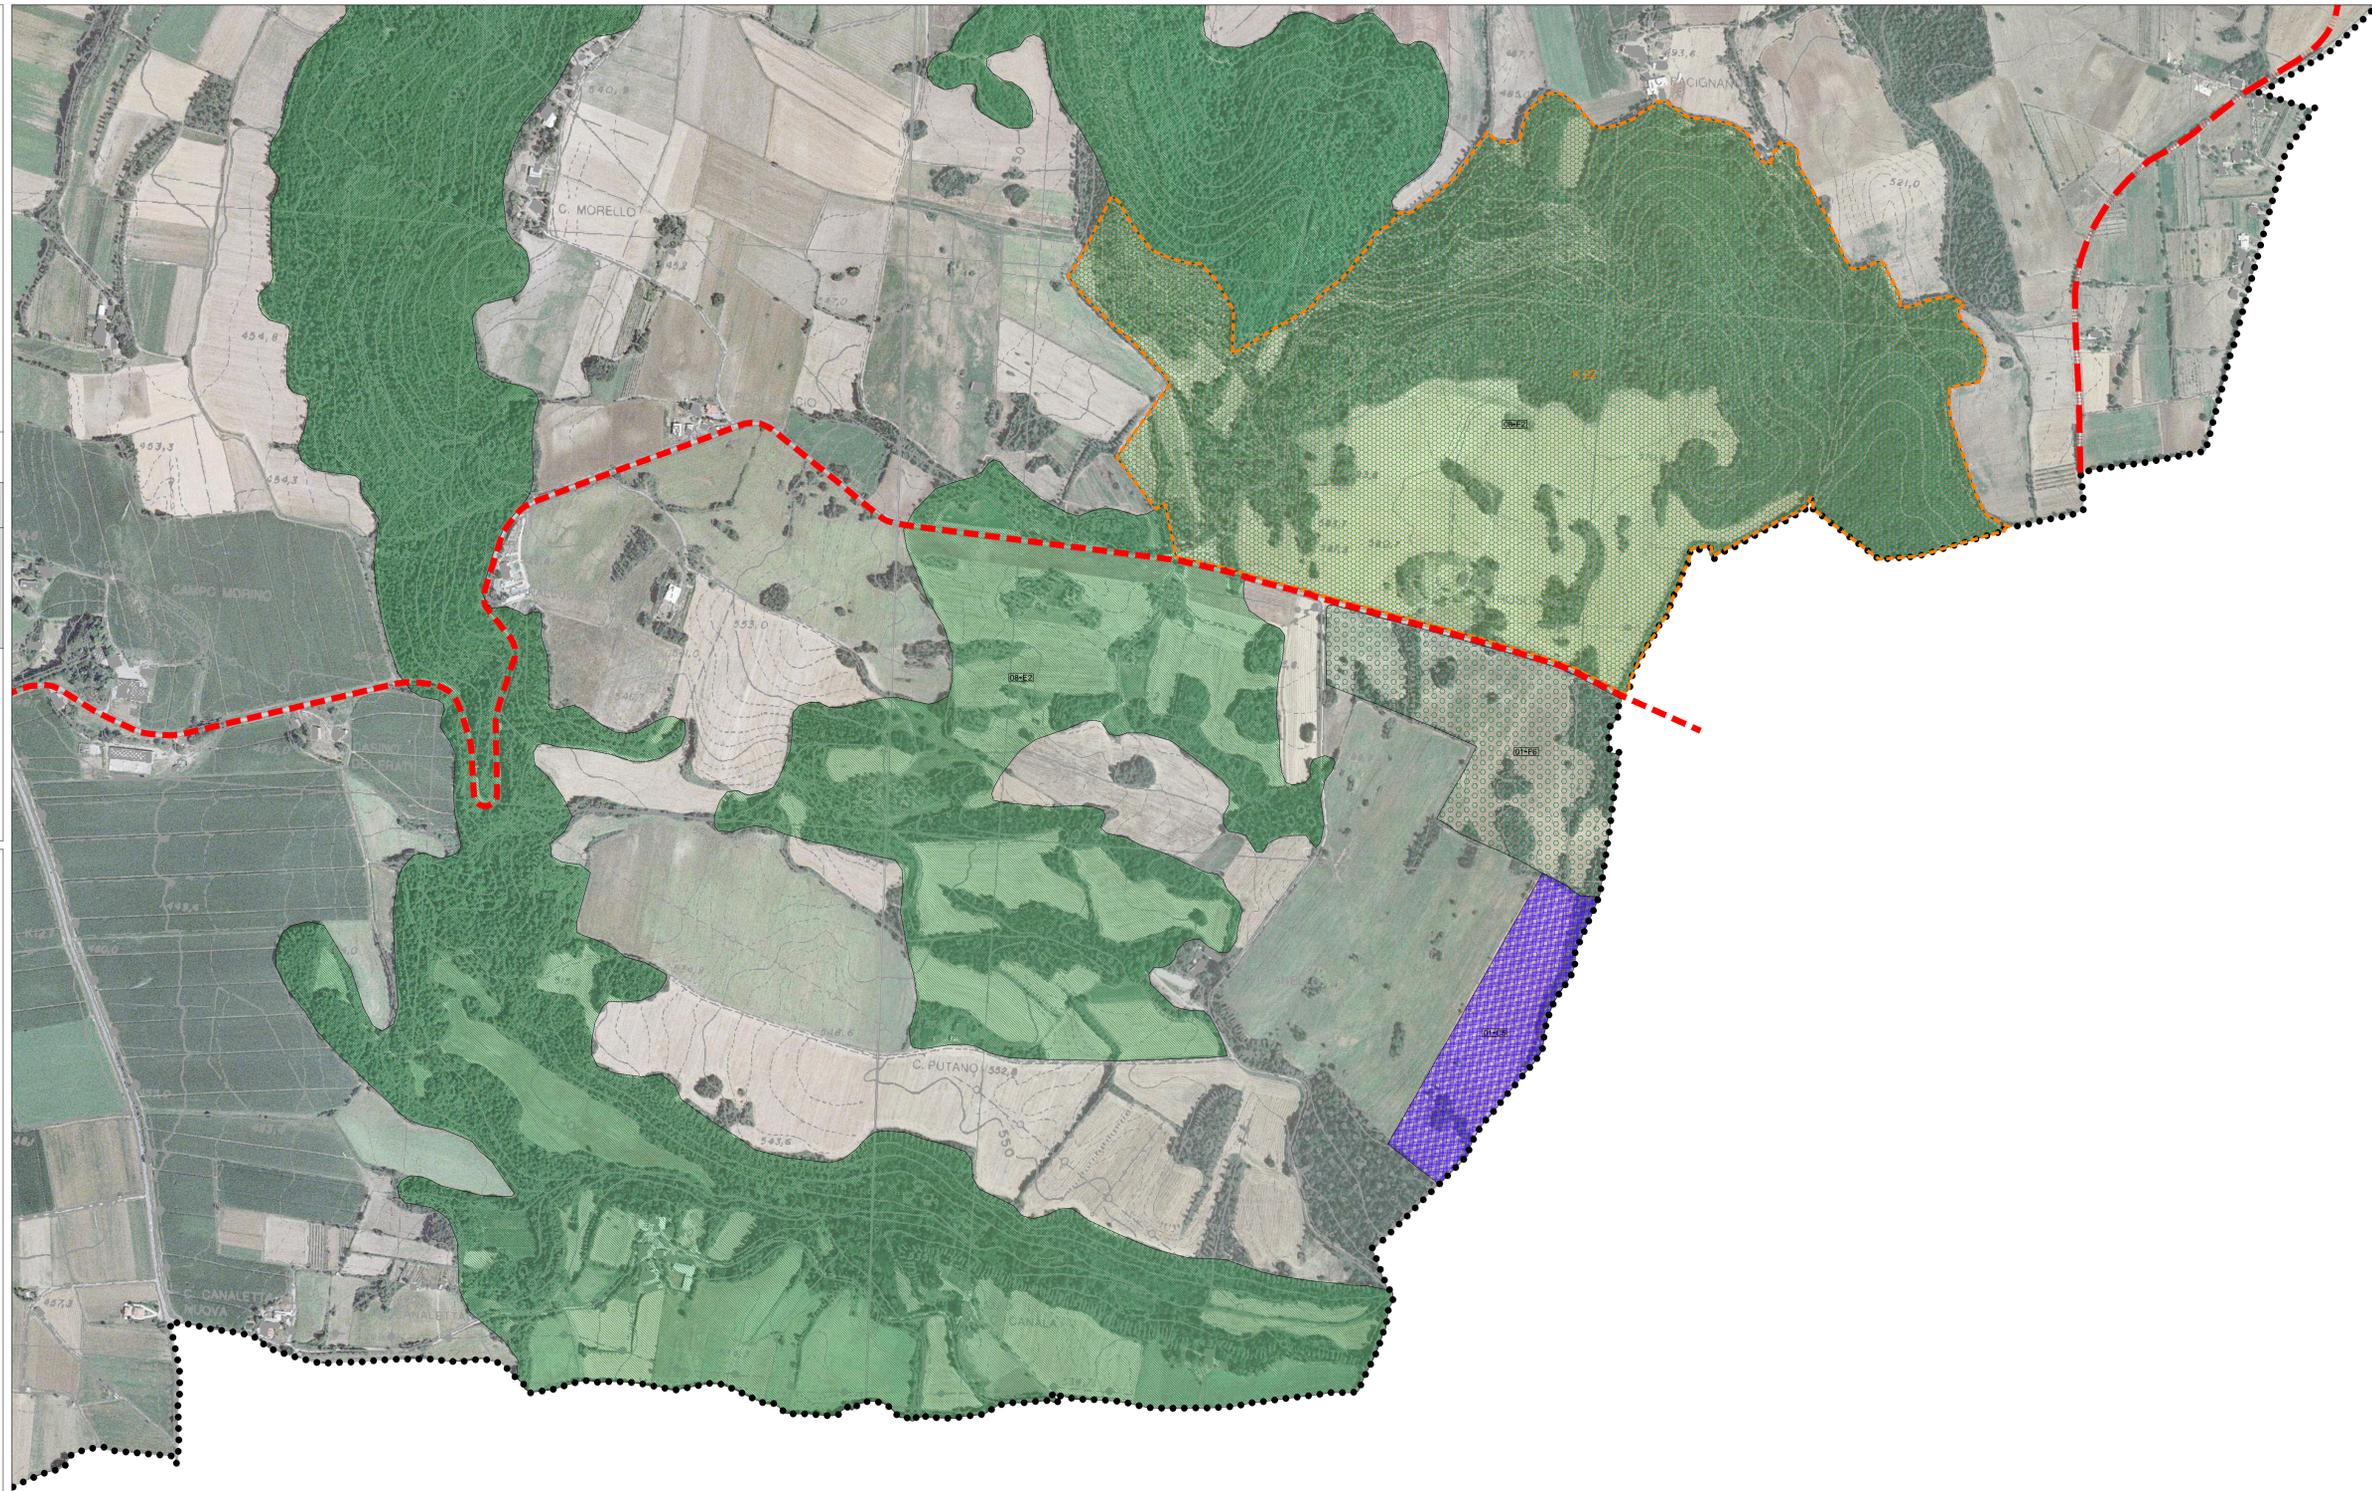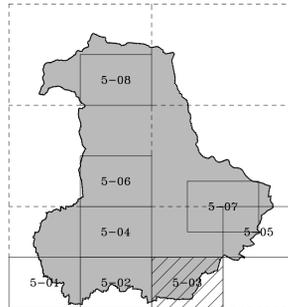

LEGENDA ZONIZZAZIONE

- | | | |
|---------------|--|---|
| ZONA A | | Sottozona E3 |
| ZONA B | | ZONA F |
| Sottozona B1 | | Sottozona F1 |
| Sottozona B1a | | Sottozona F1a |
| Sottozona B2 | | Sottozona Fd |
| Sottozona B3 | | Sottozona F2 |
| Sottozona B4 | | Sottozona F3 |
| ZONA C | | Sottozona F4 |
| Sottozona C1 | | Sottozona F5 |
| Sottozona C2 | | Sottozona F6 |
| Sottozona C3 | | ZONA G |
| Sottozona C4 | | Sottozona G1 |
| Sottozona C5 | | Sottozona G2 |
| ZONA D | | |
| Sottozona D1 | | Limite comprensorio con obbligo del piano di attuazione |
| Sottozona D2 | | Usi Civici |
| Sottozona D3 | | |
| Sottozona D4 | | Limite area sottoposta a vincolo cimiteriale |
| Sottozona D5 | | |
| Sottozona D6 | | Invaso sull'Elvella |
| Sottozona D7 | | |
| Sottozona D8 | | Variante ANAS S.S. Cassia |
| Sottozona D9 | | |
| ZONA E | | Potenziamento viabilità a servizio dell'agricoltura |
| Sottozona E1 | | |
| Sottozona E2 | | Potenziamento viabilità |
| | | |
| | | Nuova viabilità |
| | | |
| | | Pista ciclabile |
| | | |
| | | Confine Comunale |

Servizi e Attrezzature

	Esistenti	Di Progetto
Asili nido		
Centro per il culto		
Consultorio familiare		
Farmacia		
Scuola materna		
Scuola elementare		
Scuola media inferiore		
Scuola media superiore		
Uffici comunali		
Uffici postali		
Biblioteca		
Centroservizi		
Cimitero		
Depuratore		
Campo gioco bambini		
Attrezzature sportive		
Centro lettura		
Mattatoio		
Distributore carburante		
Consorzio agrario		
Gerontocomio		
Molino		
Ospedale		
Parcheggio		
Auditorium		
Cineme e teatri		
Centro sociale		
Centro informazione turistiche		
Sottostazione ENEL		
Sosta circo e attività simili		